


LAGEPLAN 1:500

GRUNDRISS OBERGESCHOSS 1:200

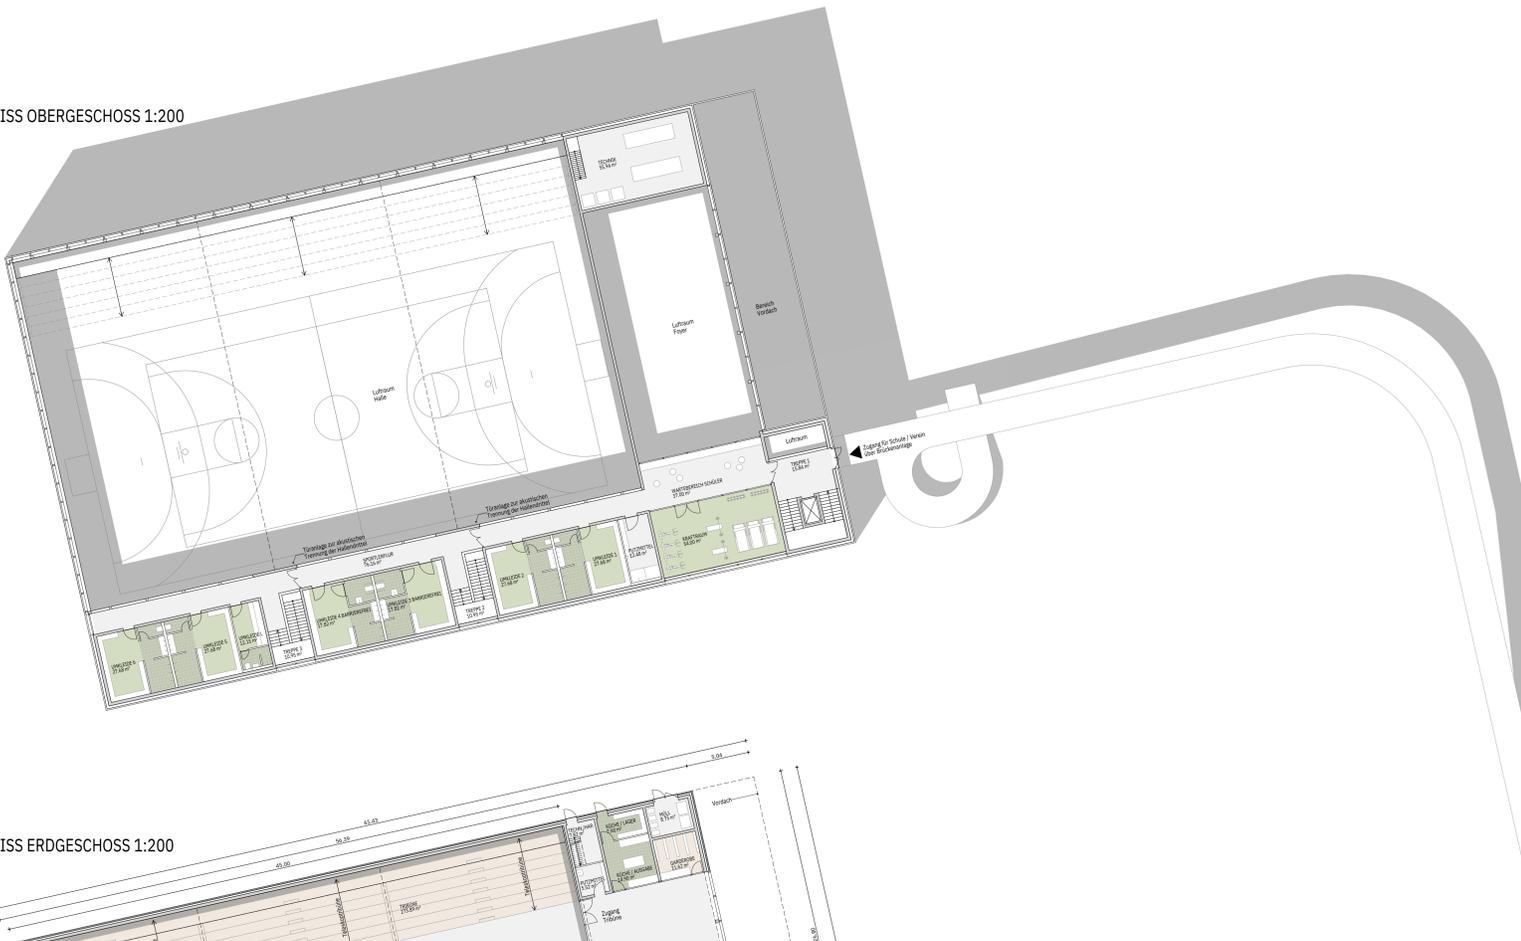

GRUNDRISS ERDGESCHOSS 1:200




NUTZUNGSVARIANTEN

Schul- / Vereinssport

OG:
Zugang Sportlereingang (Brücke)
Umkleieräume / Krafraum


EG:
Zugang Sportlereingang
Halle (3-fach teilbar)
Foyer geschlossen

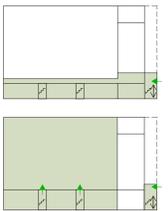

Turnierbetrieb mit Zuschauern

OG:
Zugang Sportlereingang (Brücke)
Umkleieräume / Krafraum


EG:
Zugang Foyer (Besucher)
Zugang Sportlereingang (Sportler)
Halle (3-fach teilbar)
Tribüne (3-fach teilbar)

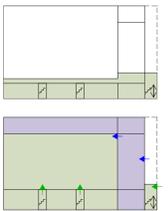

Veranstaltungen

OG:
geschlossen


EG:
Zugang Foyer (Besucher)
Halle (3-fach teilbar)
Tribüne (3-fach teilbar)

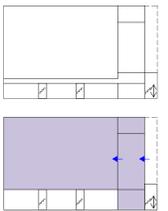

Sportbetrieb / Veranstaltung (getrennt)

OG:
Zugang Brücke (Sportler)
Umkleieräume und Krafraum

EG:
Zugang Foyer (Besucher)
Zugang Sportlereingang (Sportler)
Halle (3-fach teilbar) (Sportbetrieb)

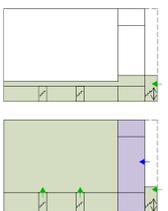

Sportbetrieb / Veranstaltung (getrennt)

OG:
Zugang Brücke (Sportler)
Umkleieräume und Krafraum

EG:
Zugang Foyer (Besucher)
Zugang Sportlereingang (Sportler)
Halle geteilt (Sport / Veranstaltung)
Tribünnutzung möglich

